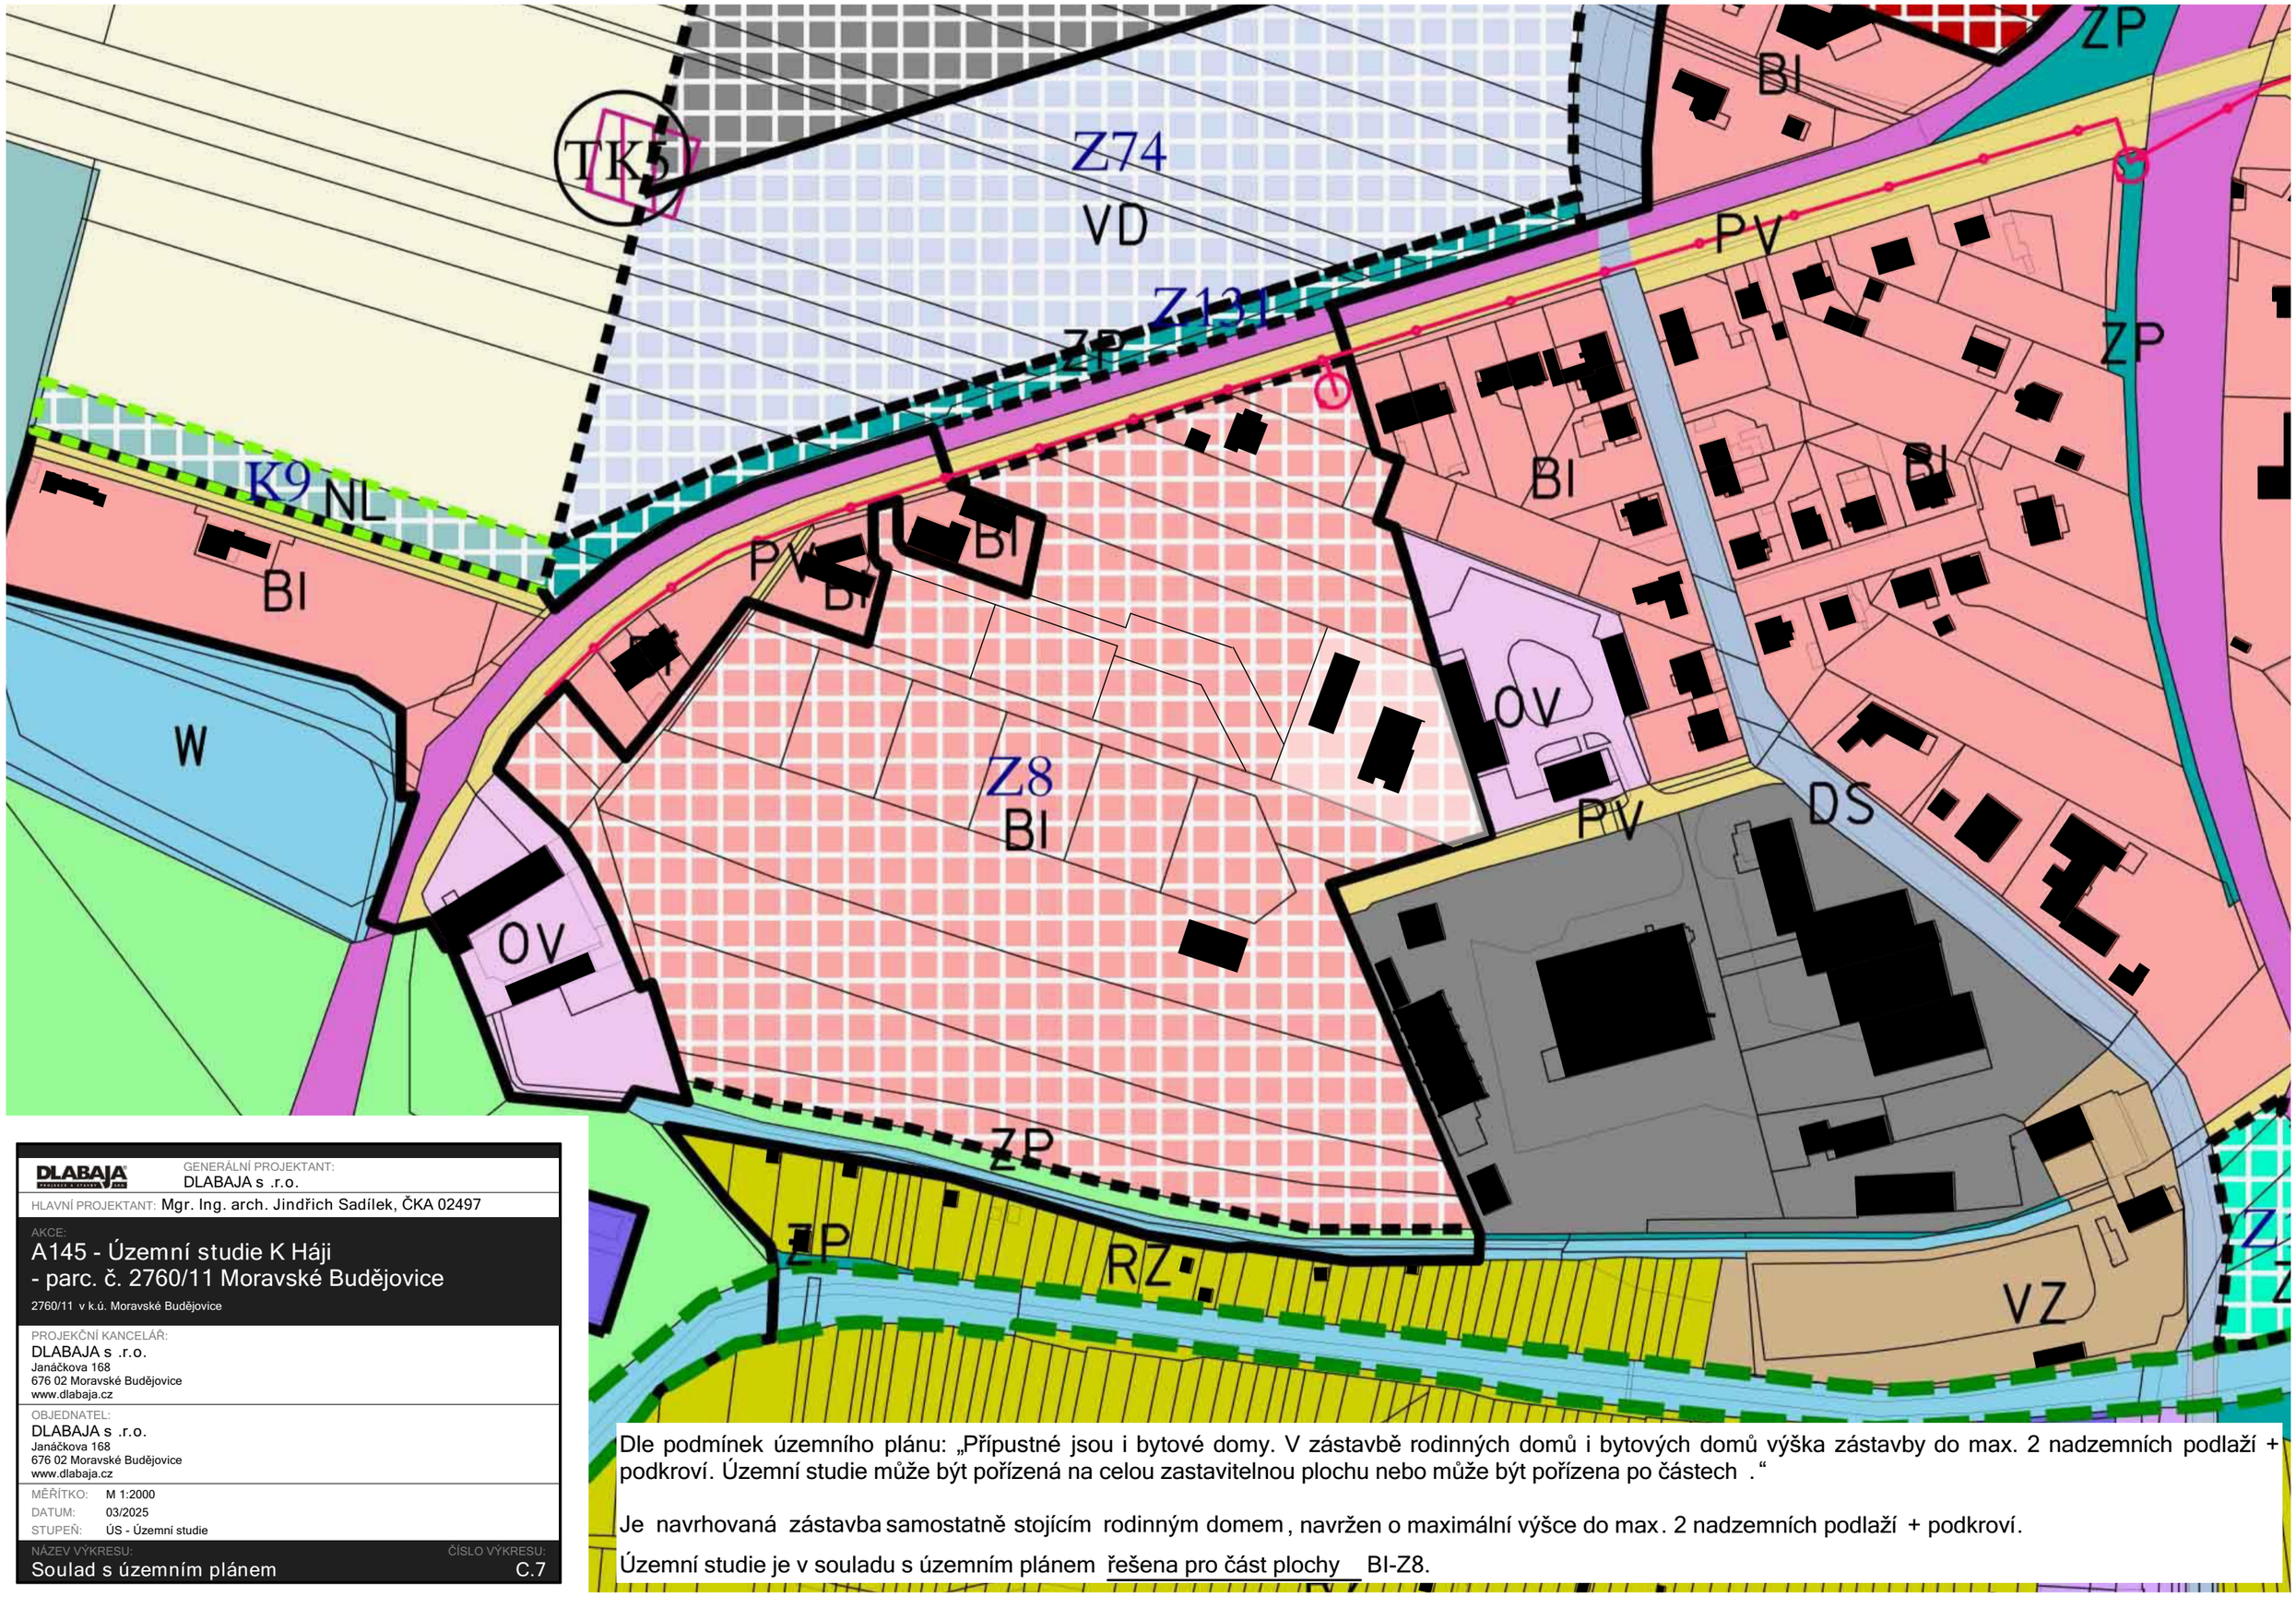

GENERÁLNÍ PROJEKTANT:
DLABAJA s .r.o.

HLAVNÍ PROJEKTANT: Mgr. Ing. arch. Jindřich Sadílek, ČKA 02497

AKCE:
A145 - Územní studie K Háji - parc. č. 2760/11 Moravské Budějovice

2760/11 v k.ú. Moravské Budějovice

PROJEKČNÍ KANCELÁŘ:
DLABAJA s .r.o.
Janáčkova 168
676 02 Moravské Budějovice
www.dlabaja.cz

OBJEDNATEL:
DLABAJA s .r.o.
Janáčkova 168
676 02 Moravské Budějovice
www.dlabaja.cz

MĚŘÍTKO: M 1:2000
DATUM: 03/2025
STUPEŇ: ÚS - Územní studie

NÁZEV VÝKRESU: Soulad s územním plánem
ČÍSLO VÝKRESU: C.7

Dle podmínek územního plánu: „Přípustné jsou i bytové domy. V zástavbě rodinných domů i bytových domů výška zástavby do max. 2 nadzemních podlaží + podkroví. Územní studie může být pořízená na celou zastavitelnou plochu nebo může být pořízena po částech .“

Je navrhovaná zástavba samostatně stojícím rodinným domem, navržen o maximální výšce do max. 2 nadzemních podlaží + podkroví.

Územní studie je v souladu s územním plánem řešena pro část plochy BI-Z8.