


ZMĚNA Č.2 ÚP BLATNICE

HLAVNÍ VÝKRES - STANDARDIZACE

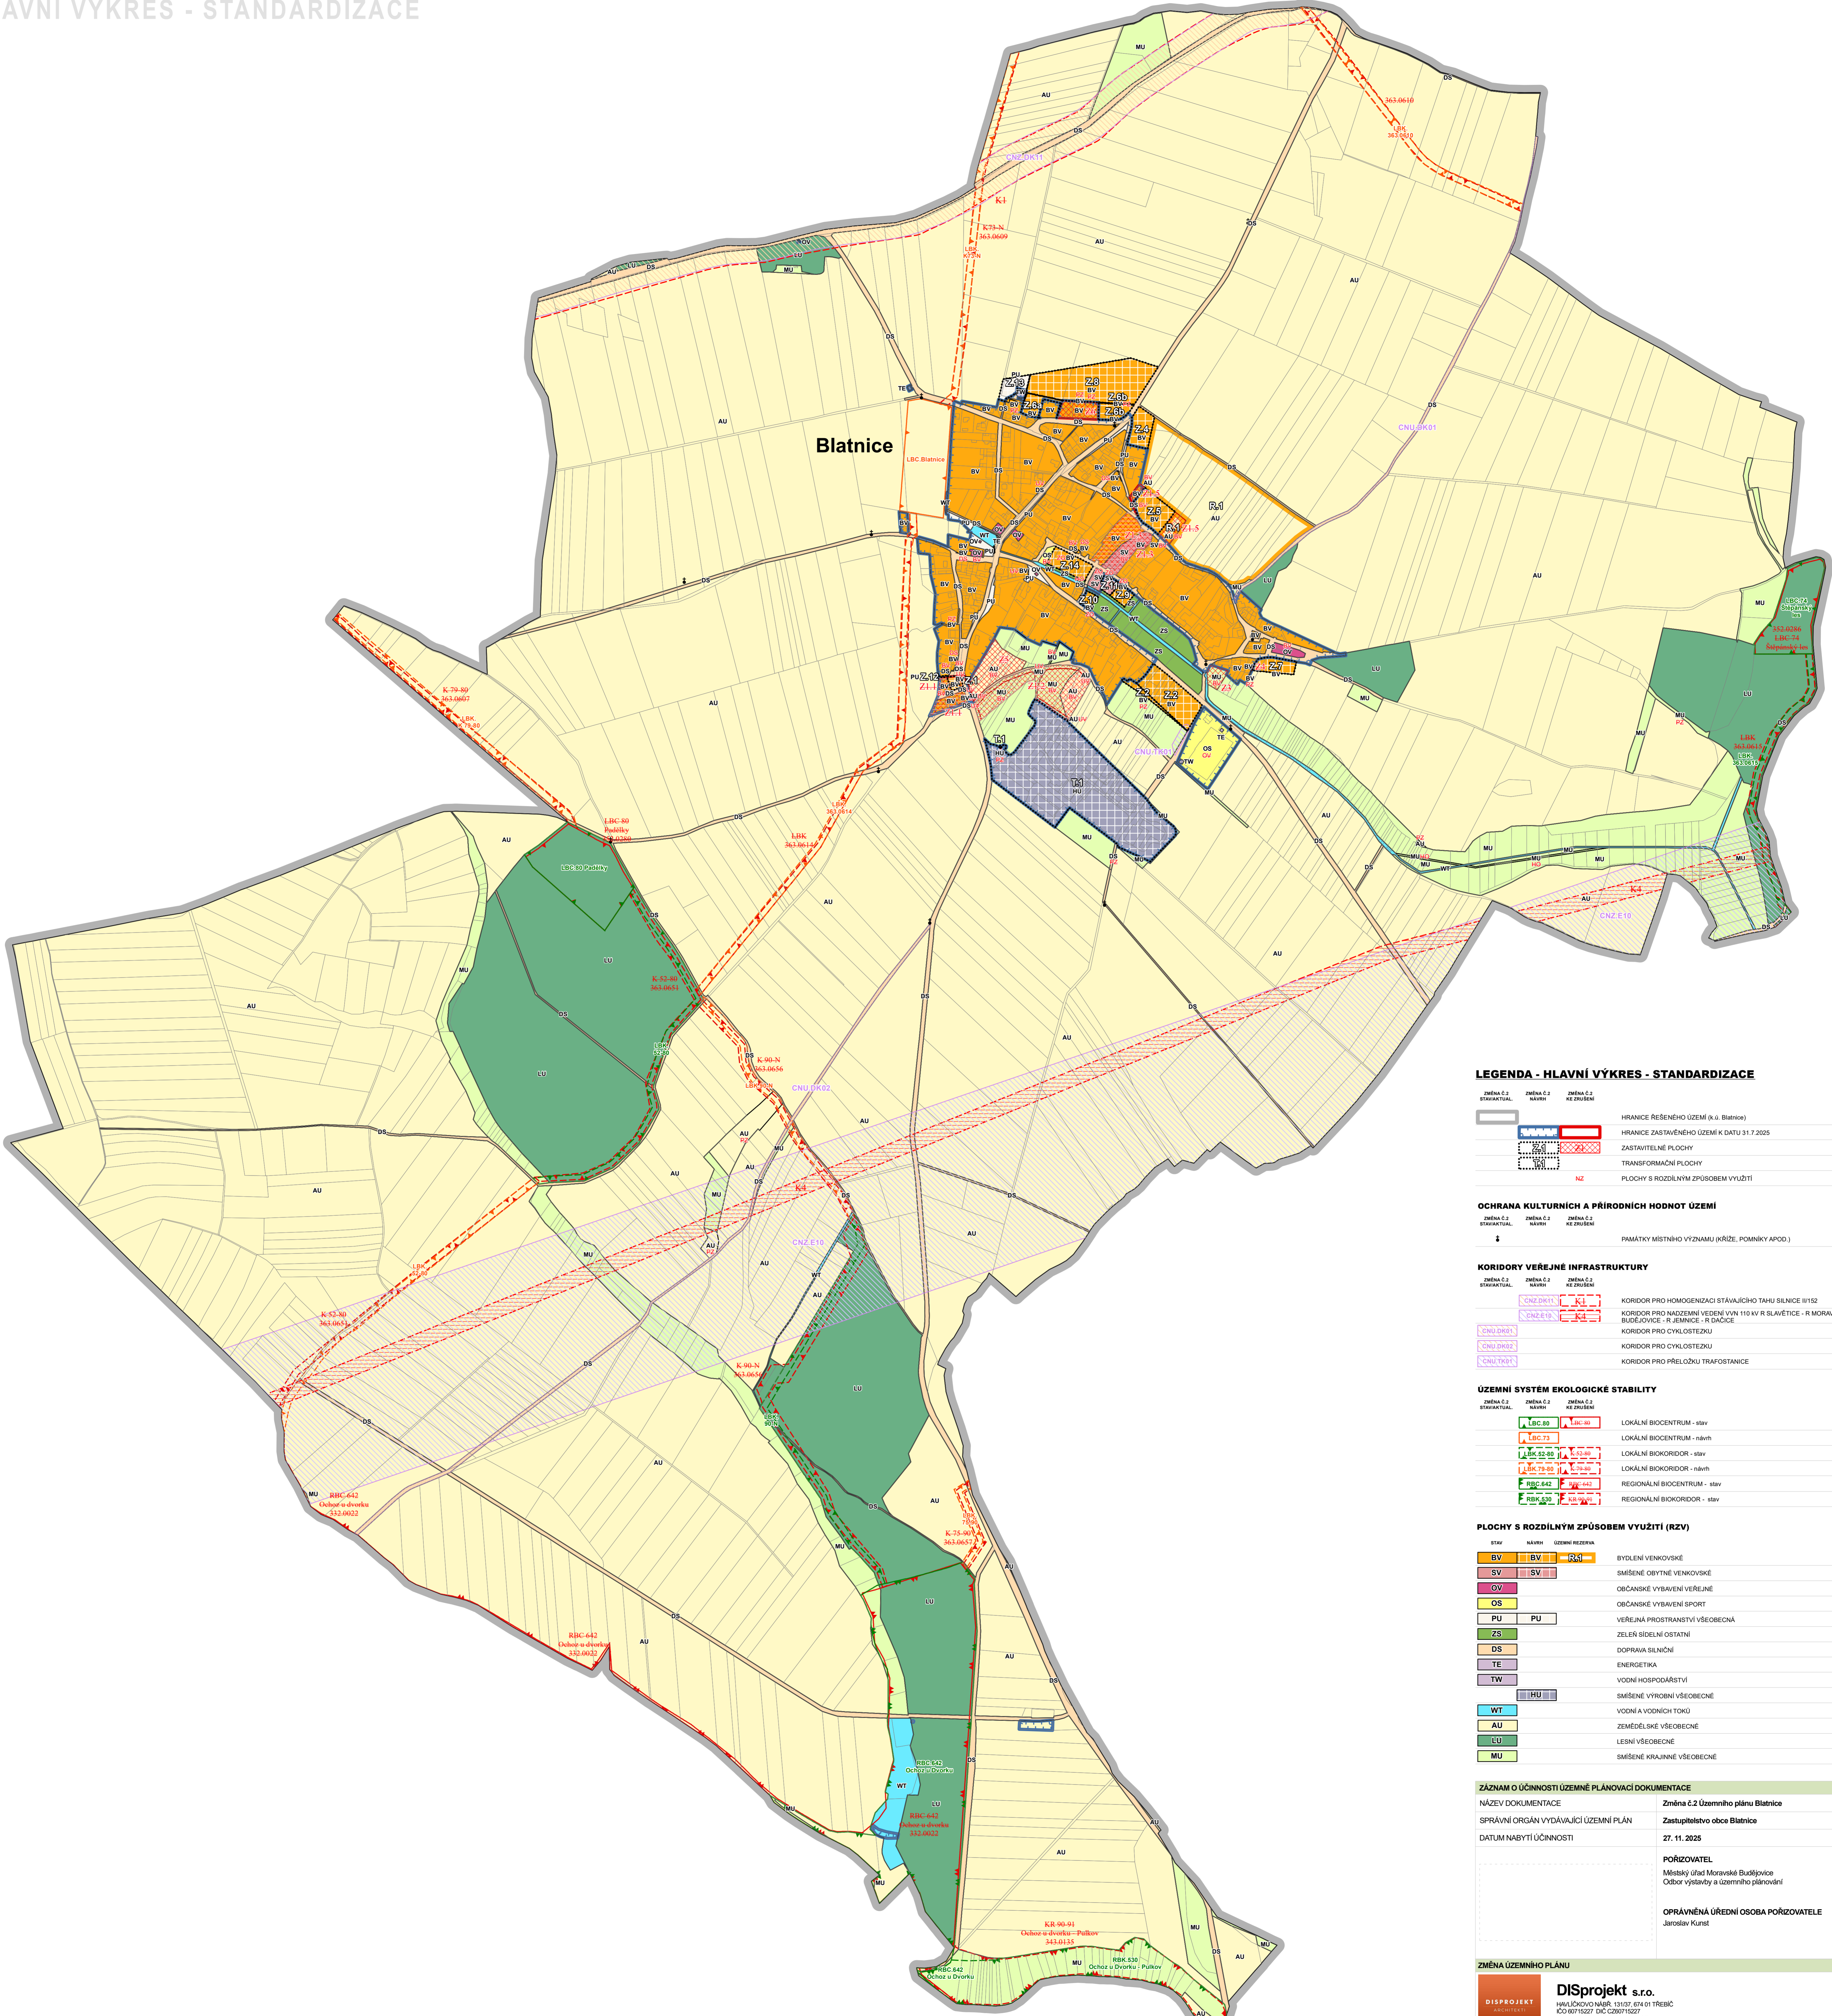

LEGENDA - HLAVNÍ VÝKRES - STANDARDIZACE

	HRANICE ŘEŠENÉHO ÚZEMÍ (k.ú. Blatnice)
	HRANICE ZASTAVĚNÉHO ÚZEMÍ K DATU 31.7.2025
	ZASTAVITELNÉ PLOCHY
	TRANSFORMAČNÍ PLOCHY
	PLOCHY S ROZDÍLNÝM ZPŮSOBEM VYUŽITÍ

OCHRANA KULTURNÍCH A PŘÍRODNÍCH HODNOT ÚZEMÍ	
	PAMÁTKY MÍSTNÍHO VÝZNAMU (KŘÍŽE, POMNÍKY APOD.)

KORIDORY VĚŘEJNÉ INFRASTRUKTURY	
	KORIDOR PRO HOMOGENIZACI STAVAJÍCÍHO TAHU SILNICE R152
	KORIDOR PRO NADZEMNÍ VEDENÍ VVN 110 KV R BLATNICE - R MORAVSKÉ BUDEJOVICE - R JEMNICE - R DAČICE
	KORIDOR PRO CYKLOSTEZKU
	KORIDOR PRO CYKLOSTEZKU
	KORIDOR PRO PŘELOŽKU TRAFOSTANICE

ÚZEMNÍ SYSTÉM EKOLOGICKÉ STABILITY	
	LOKÁLNÍ BIOCENTRUM - stav
	LOKÁLNÍ BIOKORIDOR - návrh
	LOKÁLNÍ BIOKORIDOR - stav
	LOKÁLNÍ BIOKORIDOR - návrh
	REGIONÁLNÍ BIOCENTRUM - stav
	REGIONÁLNÍ BIOKORIDOR - stav

PLOCHY S ROZDÍLNÝM ZPŮSOBEM VYUŽITÍ (RZV)	
	BYDLENÍ VENKOVSKÉ
	SMÍŠENÉ OBYTNÉ VENKOVSKÉ
	OBČANSKÉ VYBAVENÍ VEŘEJNÉ
	OBČANSKÉ VYBAVENÍ SPORT
	VEŘEJNÁ PROSTRANSTVÍ VŠEOBECNÁ
	ZELÉNÍ SÍDELNÍ OSTATNÍ
	DOPRAVA SILNIČNÍ
	ENERGETIKA
	VODNÍ HOSPODÁŘSTVÍ
	SMÍŠENÉ VÝROBNÍ VŠEOBECNÉ
	VODNÍ A VODNÍCH TOKŮ
	ZEMĚDĚLSKÉ VŠEOBECNÉ
	LESNÍ VŠEOBECNÉ
	SMÍŠENÉ KRAJINNÉ VŠEOBECNÉ

ZÁZNAM O ÚČINNOSTI ÚZEMNÍ PLÁNOVACÍ DOKUMENTACE	
NÁZEV DOKUMENTACE	Změna č.2 Územního plánu Blatnice
SPRÁVNÍ ORGÁN VYDÁVÁJÍCÍ ÚZEMNÍ PLÁN	Zastupitelstvo obce Blatnice
DATUM NABYTÍ ÚČINNOSTI	27. 11. 2025
POŘIZOVATEL	Městský úřad Moravské Budějovice Oddělení výstavby a územního plánování
OPRÁVNĚNÁ ÚŘEDNÍ OSOBA POŘIZOVATELE	Jaroslav Kurst

ZMĚNA ÚZEMNÍHO PLÁNU	
	Disprojekt s.r.o. HUSÁKOVÁ 13107, 014 01 PRŮBEH IČO 60715227, DIČ CZ60715227 E-MAIL: DISPROJEKT@DISPROJEKT.CZ TEL: +420 603 522 531

VED. PROJ.	Ing. arch. Milan Gygyar	STUPEŇ	OOP
ZODP. PROJ.	Ing. Lukáš Petr	DATUM	12/2025
KRESLIL:	Bc. Jan Grygar, Magdaléna Křivánková, Bc. Hana Radoberská	Č. ZAK.	042024
OBJEDNATEL:	Obec Blatnice	MĚŘÍTKO	1:5000
POŘIZOVATEL:	Městský úřad Moravské Budějovice, OÚP		
AKCE:	Změna č.2 Územního plánu Blatnice		
VÝKRES:	Hlavní výkres - standardizace	Č. VÝKRESU	2b

Z1.1 → Z1	Z3	Z30	K1 → CNZDK11
Z1.1 → Z1b	Z4 → Z7	Z41	K4 → CNZ.E16
Z1.2	Z5	Z10	K5 → CNLTK01
Z1.3	Z6 → Z6a	Z13	
Z1.4 → Z1d	Z6 → Z6b	P1 → P1	
Z1.5 → Z1e	Z8	R1 → R1	
Z2 → Z2	Z9		