


# ZMĚNA Č.2 ÚP BLATNICE

KOORDINAČNÍ VÝKRES

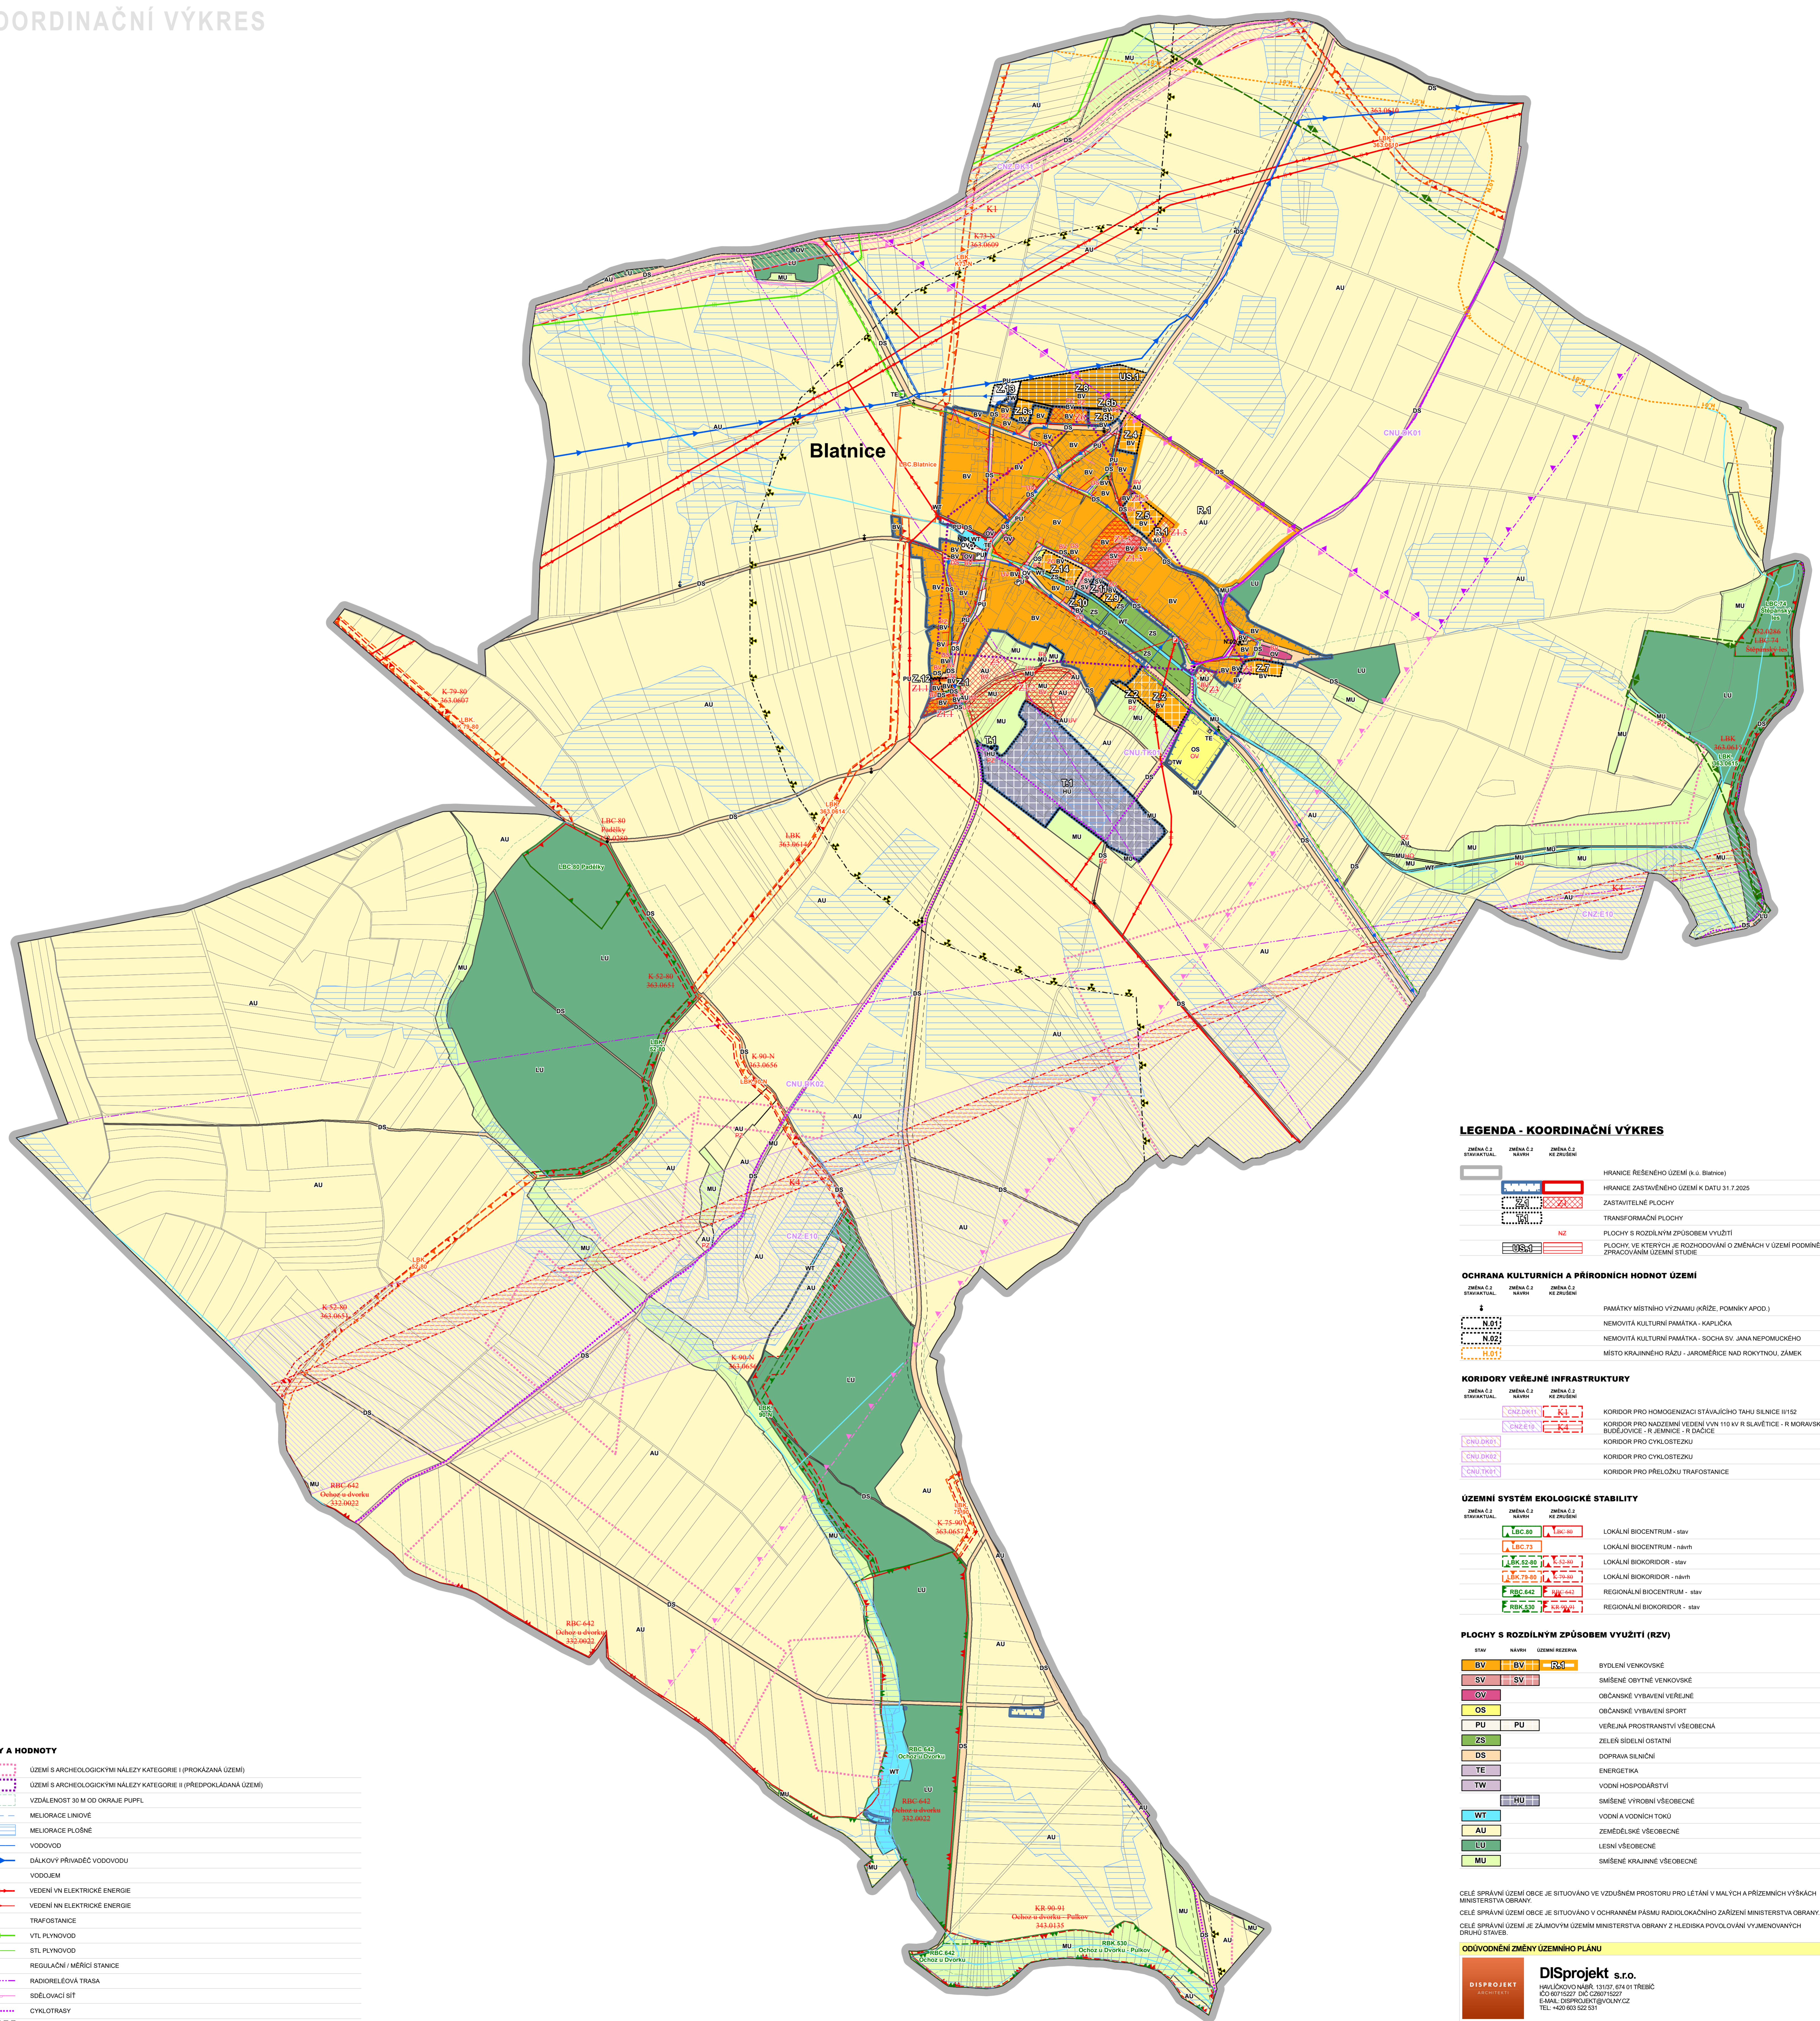

### LIMITY A HODNOTY

	ÚZEMÍ S ARCHEOLOGICKÝMI NÁLEZY KATEGORIE I (PROKAZANÁ ÚZEMÍ)
	ÚZEMÍ S ARCHEOLOGICKÝMI NÁLEZY KATEGORIE II (PŘEDPOKLÁDANÁ ÚZEMÍ)
	VZDÁLENOST 30 M OD OKRAJE PUPFL
	MELIORACE LÍNOVÉ
	MELIORACE PLOŠNÉ
	VODOVOD
	DÁLKOVÝ PŘÍVADĚČ VODOVODU
	VODOJEM
	VEDENÍ VN ELEKTRICKÉ ENERGIE
	VEDENÍ NN ELEKTRICKÉ ENERGIE
	TRAFOSTANICE
	VTL PLYNOVOD
	STL PLYNOVOD
	REGULAČNÍ / MĚŘICÍ STANICE
	RADIOLEAKOVÁ TRASA
	SDĚLOVACÍ SÍŤ
	CYKLOTRASY
	OCHRANNÁ PÁSMO TRAS DOPRAVNÍ INFRASTRUKTURY
	OCHRANNÁ A BEZPEČNOSTNÍ PÁSMO TRAS TECHNICKÉ INFRASTRUKTURY
	ZÓNA HAVARIJNÍHO PLÁNOVÁNÍ JE DUKOVANY
	OCHRANNÉ PÁSMO KOMUNIKAČNÍHO VEDENÍ - VÝSTAVBA NAD 50 M.N.T.
	OCHRANNÉ PÁSMO KOMUNIKAČNÍHO VEDENÍ - VÝSTAVBA NAD 100 M.N.T.
	BIOTOP VYBRANÝCH ZVLÁŠTĚ CHRÁNĚNÝCH DRUHŮ VELKÝCH SAVCŮ
	VODNÍ TOKY

### LEGENDA - KOORDINAČNÍ VÝKRES

	HRANICE ŘEŠENÉHO ÚZEMÍ (k.ú. Blatnice)
	HRANICE ZASTAVĚNÉHO ÚZEMÍ K DATU 31.7.2025
	ZASTAVITELNÉ PLOCHY
	TRANSFORMAČNÍ PLOCHY
	PLOCHY S ROZDÍLNÝM ZPŮSOBEM VYUŽITÍ
	PLOCHY VE KTERÝCH JE ROZHODOVÁNÍ O ZMĚNÁCH V ÚZEMÍ PŮDMĚNO ZPRACOVÁNÍM ÚZEMNÍ STUDIE

### OCHRANA KULTURNÍCH A PŘÍRODNÍCH HODNOT ÚZEMÍ

	PAMÁTKY MÍSTNÍHO VÝZNAMU (KŘÍŽE, POMNÍKY APOD.)
	NEMOVITÁ KULTURNÍ PAMÁTKA - KAPLÍČKA
	NEMOVITÁ KULTURNÍ PAMÁTKA - SOCHA SV. JANA NEPOMUCKÉHO
	MÍSTO KRAJINNÉHO RÁZU - JAROMĚŘICE NAD ROKYTNOU, ZÁMEK

### KORIDORY VEŘEJNÉ INFRASTRUKTURY

	KORIDOR PRO HOMOGENIZACI STAVAJÍCÍHO TAHU SILNICE III/152
	KORIDOR PRO NADZEMNÍ VEDENÍ VN 110 KV R SLAVĚTICE - R MORAVSKÉ BUDĚJOVICE - R JEMNICE - R DAČICE
	KORIDOR PRO CYKLOSTEZKU
	KORIDOR PRO CYKLOSTEZKU
	KORIDOR PRO PŘELOŽKU TRAFOSTANICE

### ÚZEMNÍ SYSTÉM EKOLOGICKÉ STABILITY

	LOKÁLNÍ BIOCENTRUM - stv
	LOKÁLNÍ BIOCENTRUM - nshh
	LOKÁLNÍ BIOKORIDOR - stv
	LOKÁLNÍ BIOKORIDOR - nshh
	REGIONÁLNÍ BIOCENTRUM - stv
	REGIONÁLNÍ BIOKORIDOR - stv

### PLOCHY S ROZDÍLNÝM ZPŮSOBEM VYUŽITÍ (RZV)

	BYDLNÍ VENKOVSKÉ
	SMÍŠENÉ OBYTNÉ VENKOVSKÉ
	OBČANSKÉ VYBAVENÍ VEŘEJNÉ
	OBČANSKÉ VYBAVENÍ SPORT
	VEŘEJNÁ PROSTRANSTVÍ VŠEOBECNÁ
	ZELER SÍDELNÍ OSTATNÍ
	DOPRAVA SILNIČNÍ
	ENERGETIKA
	VODNÍ HOSPODÁŘSTVÍ
	SMÍŠENÉ VÝROBNÍ VŠEOBECNÉ
	VODNÍ A VODNÍCH TOKŮ
	ZEMĚDĚLSKÉ VŠEOBECNÉ
	LESNÍ VŠEOBECNÉ
	SMÍŠENÉ KRAJINNÉ VŠEOBECNÉ

CELE SPRÁVNÍ ÚZEMÍ OBCE JE SITUOVÁNO VE VZDUŠNÉM PROSTORU PRO LETÁNÍ V MALÝCH A PŘÍZEMNÍCH VÝŠKÁCH MINISTERSTVA OBRANY.  
CELE SPRÁVNÍ ÚZEMÍ OBCE JE SITUOVÁNO V OCHRANNÉM PÁSMU RADIOLOKAČNÍHO ZAŘÍZENÍ MINISTERSTVA OBRANY.  
CELE SPRÁVNÍ ÚZEMÍ JE ZÁJMOVÝM ÚZEMÍM MINISTERSTVA OBRANY Z HLEDISKA POVOLOVÁNÍ VYJMENOVANÝCH DRUHŮ STAVEB.

### ODŮVODNĚNÍ ZMĚNY ÚZEMNÍHO PLÁNU

DISPROJEKT s.r.o.  
Ing. Ladislav Petr  
IČO 60715227  
DIČ CZ02715227  
E-MAIL: DISPROJEKT@DISPROJEKT.CZ  
TEL: +420 603 522 531

VED. PROJ.	Ing. arch. Milan Gygyar	STUPEŇ	OOP
ZODP. PROJ.	Ing. Ladislav Petr	DATEM	12/2025
KRESLIL:	Bc. Jan Gygyar, Magdaléna Křivánková, Bc. Hana Radoborská	Č. ZAK.	042024
OBJEDVATEL:	Obec Blatnice	MĚŘÍTKO	1:5000
PORČOVATEL:	Městský úřad Moravské Budějovice, OÚP		
AKCE:	Změna č.2 Územního plánu Blatnice		
VÝKRES:	Koordináční výkres	Č. VÝKRESU	4