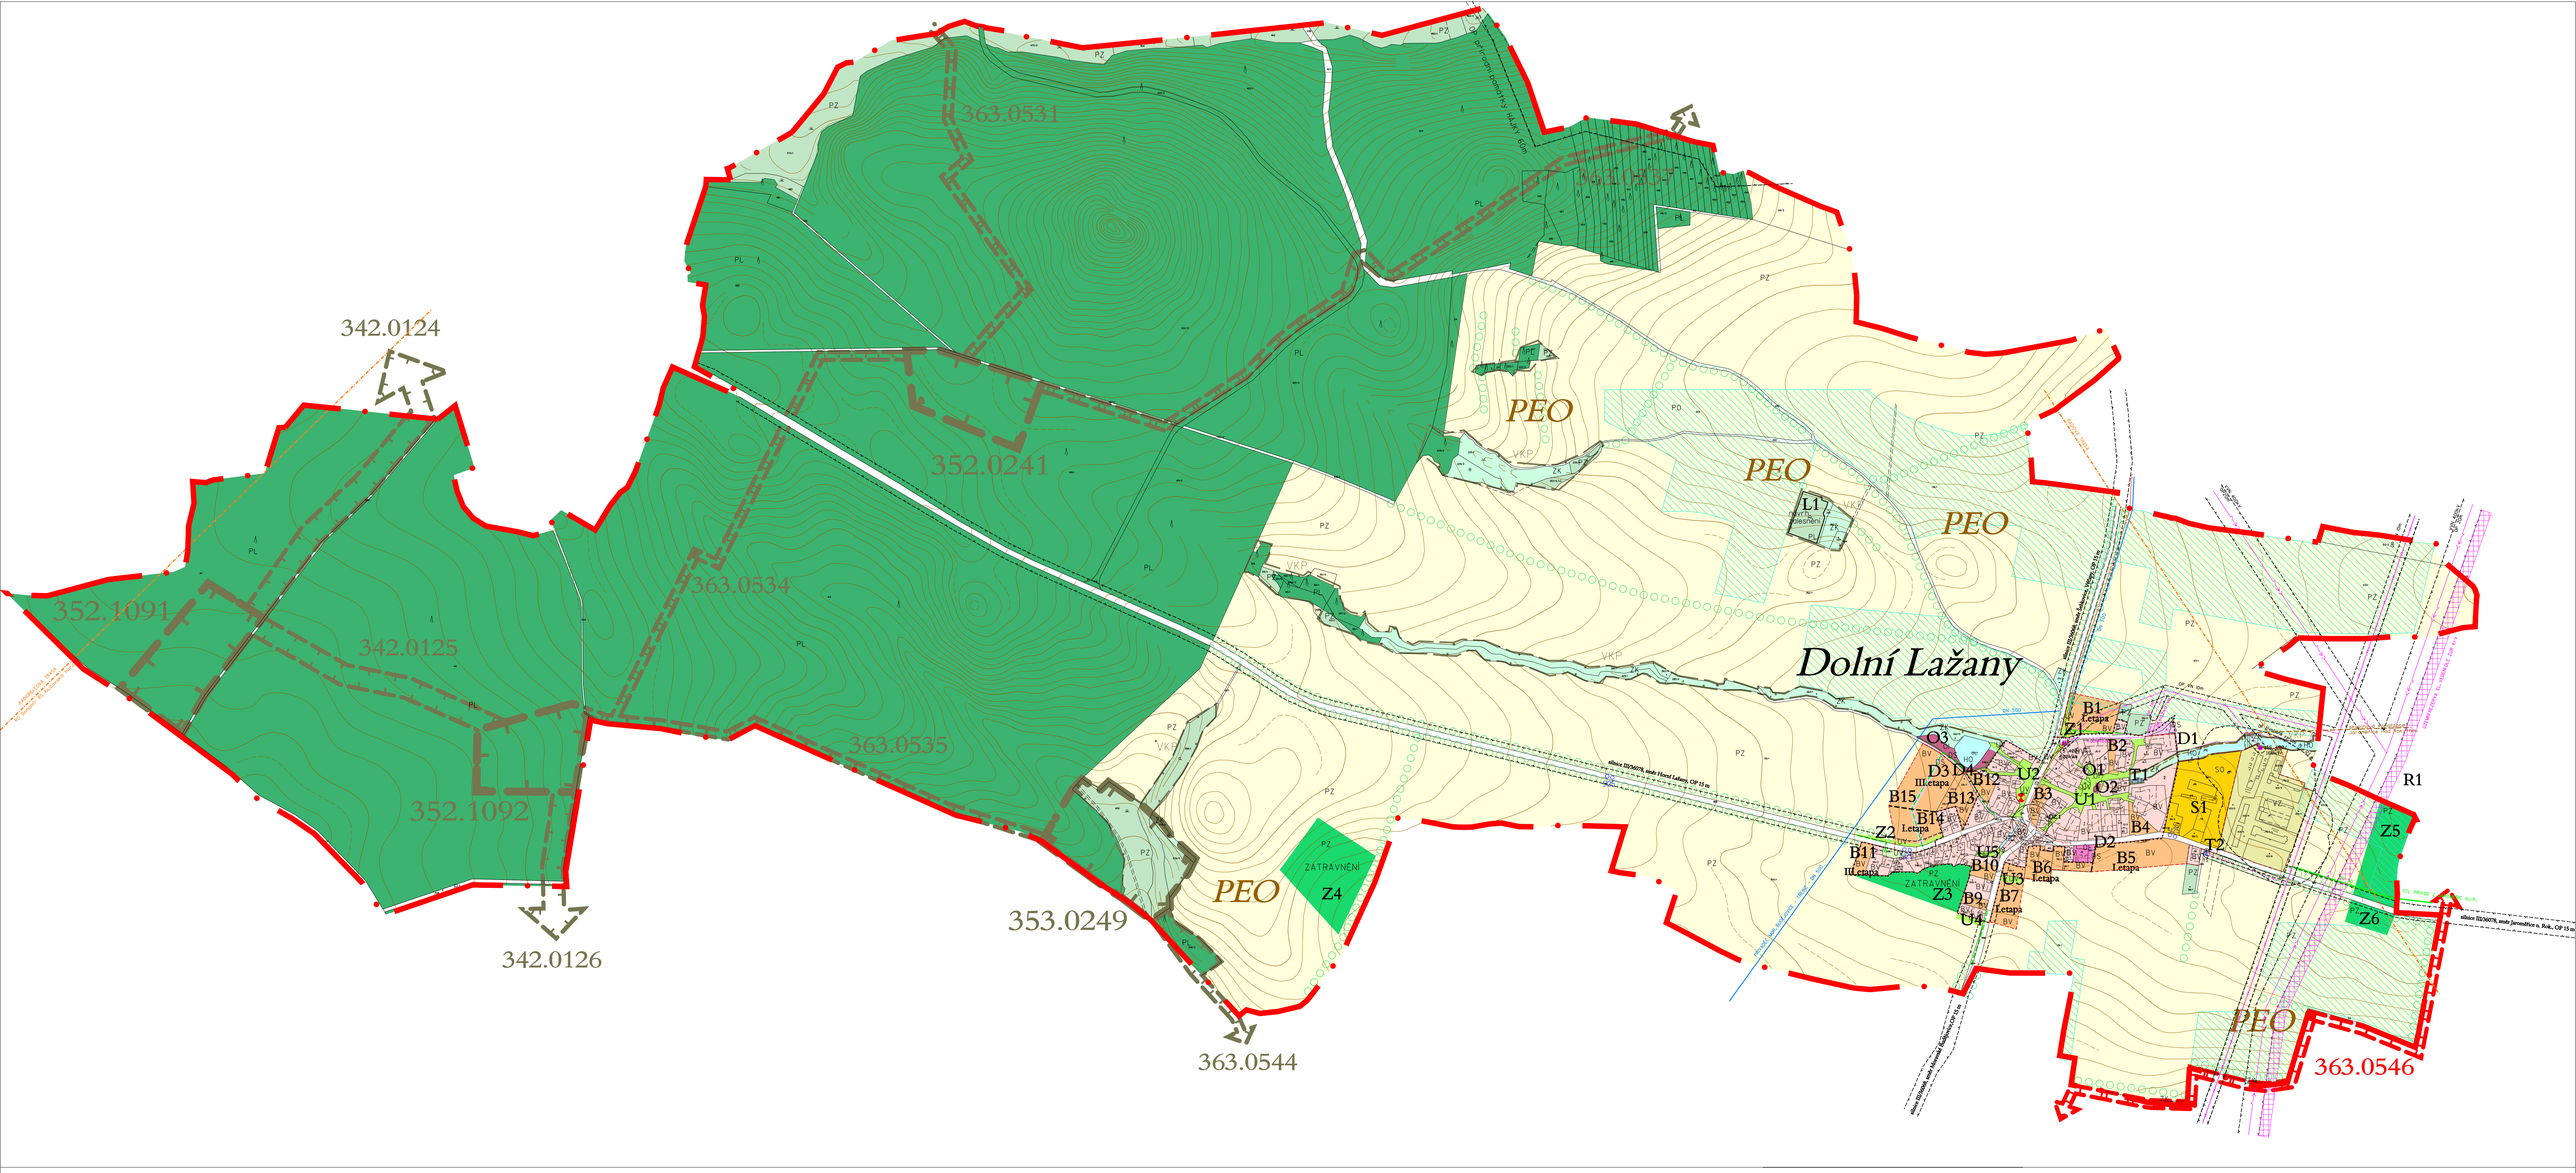

Legenda

stav	návrh	
		PLOCHY BYDLENÍ
BV		PLOCHY BYDLENÍ VENKOVSKÉHO CHARAKTERU
OI		PLOCHY OBČANSKÉHO VYBAVENÍ
		PLOCHY DOPRAVNÍ INFRASTRUKTURY
DS		PLOCHY SILNIČNÍ DOPRAVY
		CYKLOTRASY
	DZ 1	DOPRAVNÍ ZÁVADY
		ZASTÁVKA HD
		ROZHLEDOVÉ POMĚRY

TI	PLOCHY TECHNICKÉ INFRASTRUKTURY
SO	PLOCHY SMÍŠENÉ
VZ	PLOCHY VÝROBY ZEMĚDĚLSKÉ
HO	PLOCHY VODNÍ A VODOHOSPODÁŘSKÉ
UV	PLOCHY VEŘEJNÝCH PROSTRANSTVÍ
ZK	PLOCHY KRAJINNÉ ZELENĚ
PZ	PLOCHY ZEMĚDĚLSKÉ PŮDY
PL	PLOCHY LESNÍ
	MELIORACE

ÚSES	ÚSES - BIOCENTRUM, OZNAČENÍ
	- BIOKORIDOR, OZNAČENÍ
PEO	PROTIEROZNÍ OPATŘENÍ
	VKP
	HRANICE
	HRANICE KATASTRU
	ZASTAVĚNÉ / ZASTAVITELNÉ ÚZEMÍ OBCE
	HRANICE PARCEL
	INTRAVILÁN
B1	OZNAČENÍ ZMĚN V ÚZEMÍ

stav	návrh/rez.	
		OP INŽENÝRSKÝCH SÍTÍ
		TRASY VVN, VN, TRAFOSTANICE
OP TDE 1m		TRASY SDĚLOVACÍCH KABELŮ
		VODOVOD
		PLYNOVOD
		KANALIZACE

POZNÁMKA :
CELÉ KATASTRÁLNÍ ÚZEMÍ JE NUTNÉ POVAŽOVAT
ZA ÚZEMÍ S ARCHEOLOGICKÝMI NÁLEZY.

vydal :	zastupitelstvo obce Dolní Lažany	
číslo jednací :		
datum vydání :		
datum nabytí účinnosti :		
oprávněná úřední osoba pořizovatele :	podpis :	razítko :
zpracovatel :	Ing.arch. Ladislav BROŽEK J. Faimonové 12, 628 00 Brno, tel./fax. 543 245 340 infobrozek@archbrno.cz, www.archbrno.cz	
hlavní projektant :	Ing.arch. Ladislav Brožek	
zpracoval :	Zuzana Kučerová	
název akce :	DOLNÍ LAŽANY ODŮVODNĚNÍ ÚZEMNÍHO PLÁNU	IČO : 12147168
		datum : listopad 2010
název výkresu :	KOORDINAČNÍ VÝKRES	měřítko : 1 : 5 000
		č. výkr. : a.